PRESJEK B–B (MJ 1:100)

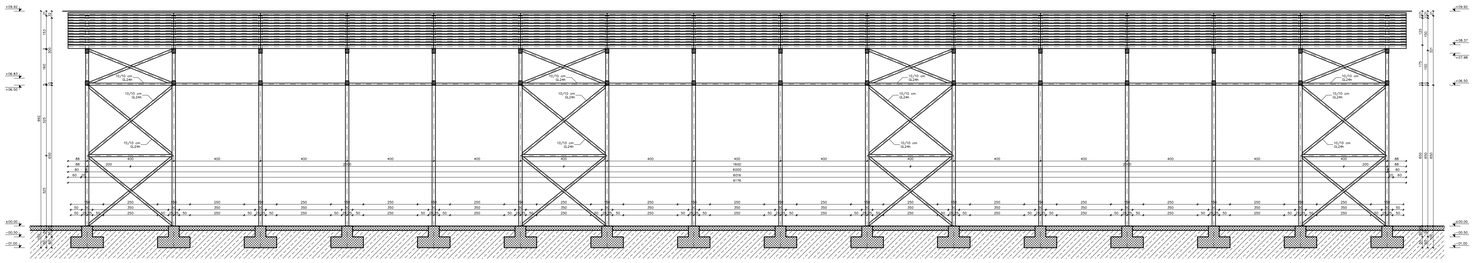

TLOCRT (MJ 1:100)

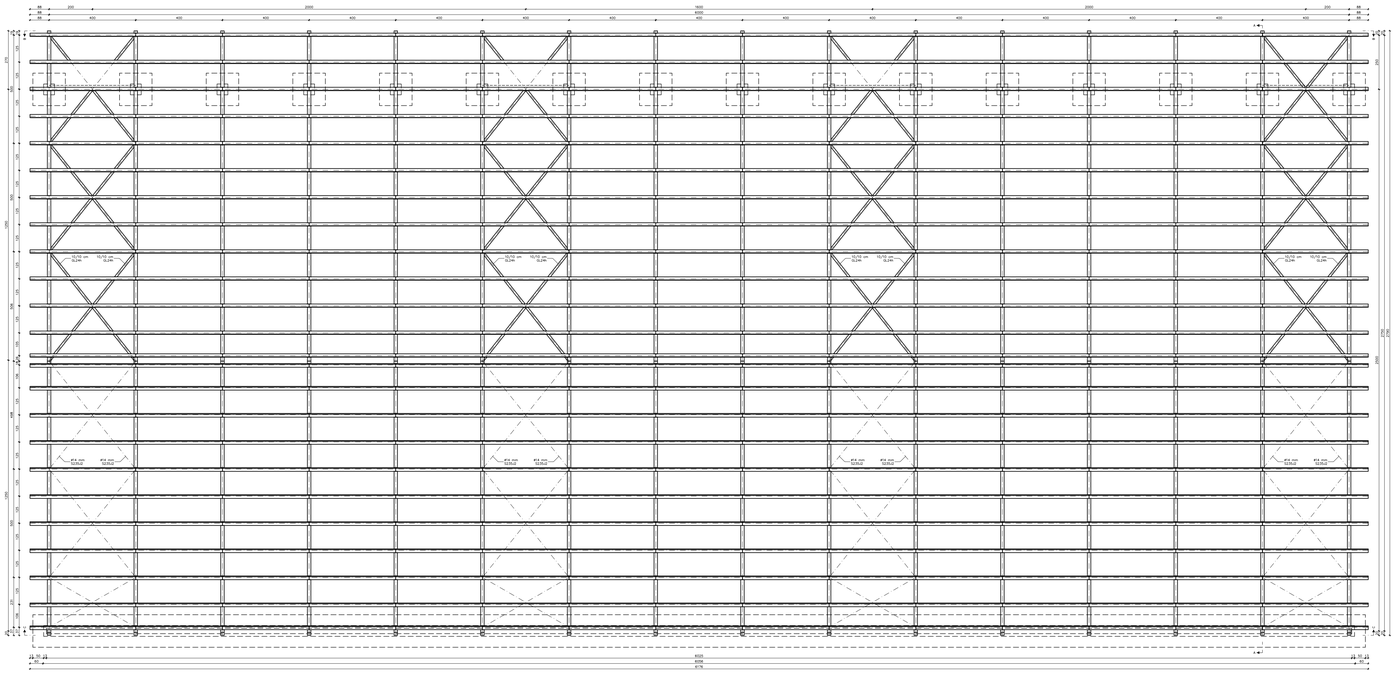

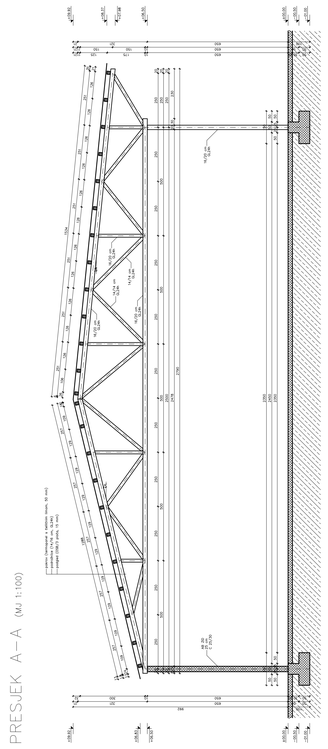

PRESJEK A–A (MJ 1:100)

PRESJEK C–C (MJ 1:100)

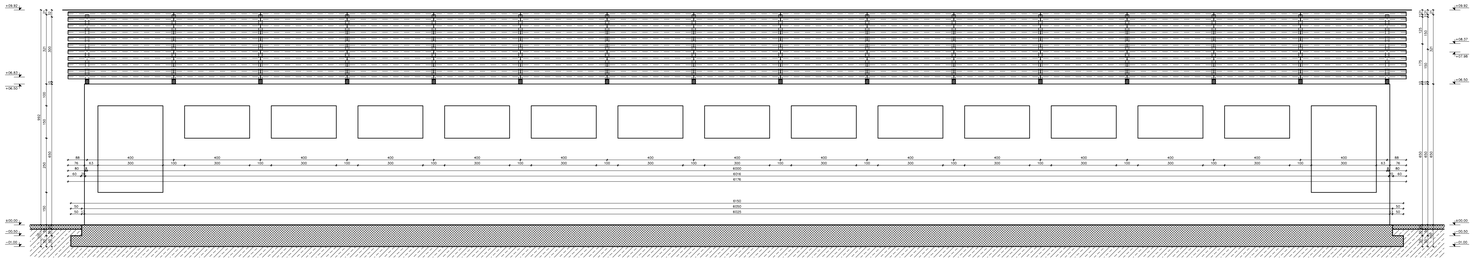

GF SVEUČILIŠTE U ZAGREBU GRAĐEVINSKI FAKULTET ZAVOD ZA KONSTRUKCIJE KATEDRA ZA DRVENE KONSTRUKCIJE Kačićeva 26, 10 000 Zagreb www.grad.hr	Naziv / Ime(na)	PREDDIPLOMSKI STUDIJ DRVENE KONSTRUKCIJE	
Naziv građevine	MONTAŽNA INDUSTRIJSKA HALA		
Naziv(i) nacrta	PREGLEDNI NACRT		
Vrsta projekta	GRAĐEVINSKI	Oznaka nacrta	ON–01
Razina detalja	GLAVNO–IZVEDBENI PROJEKT	Mjerilo nacrta	1:100
Oznaka projekta	GFZG–DK–2018/2019	Pozicija nacrta	/
Student	PERO PERIĆ		
Naziv(i) konzulta	prof.dr.sc. VLATKA RAJČIĆ, dipl.ing.grad.		
Predmetni nastavnik	JURE BARBALIĆ, mag.ing.aedif.		
Oznaka priloga	PRILOG 3.1.	Mjesto i datum izrade	Zagreb, 06./2019.