

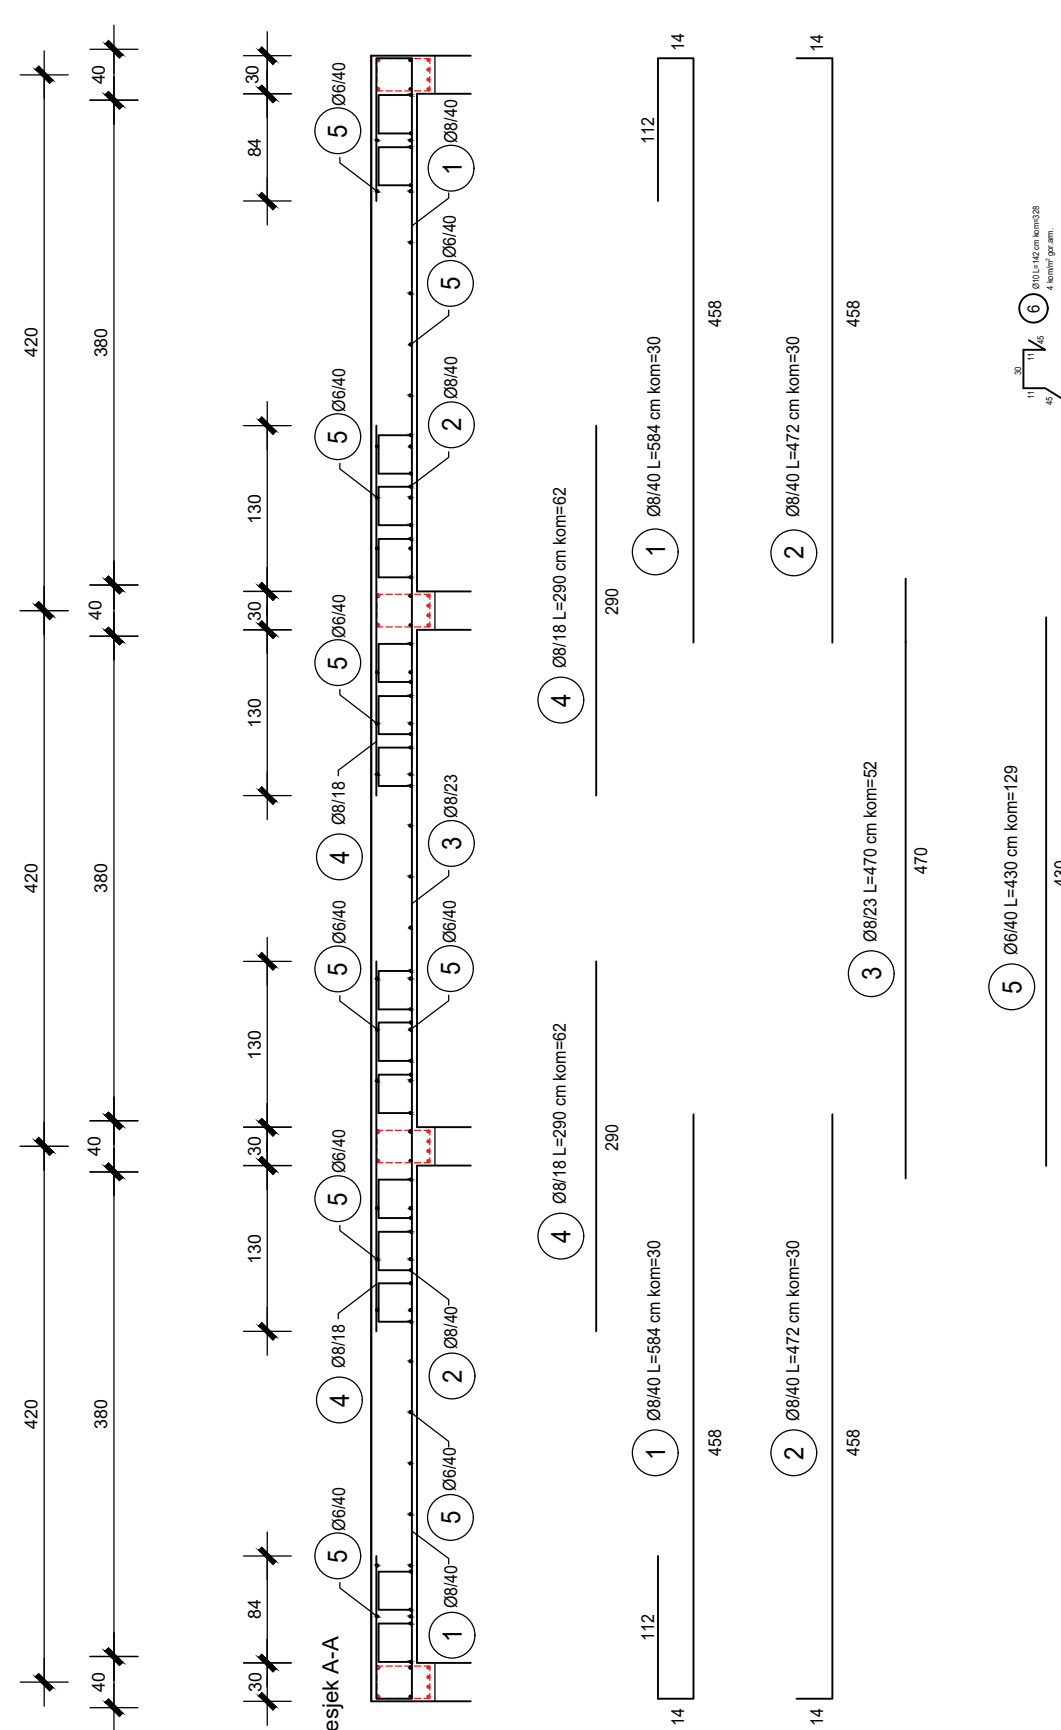
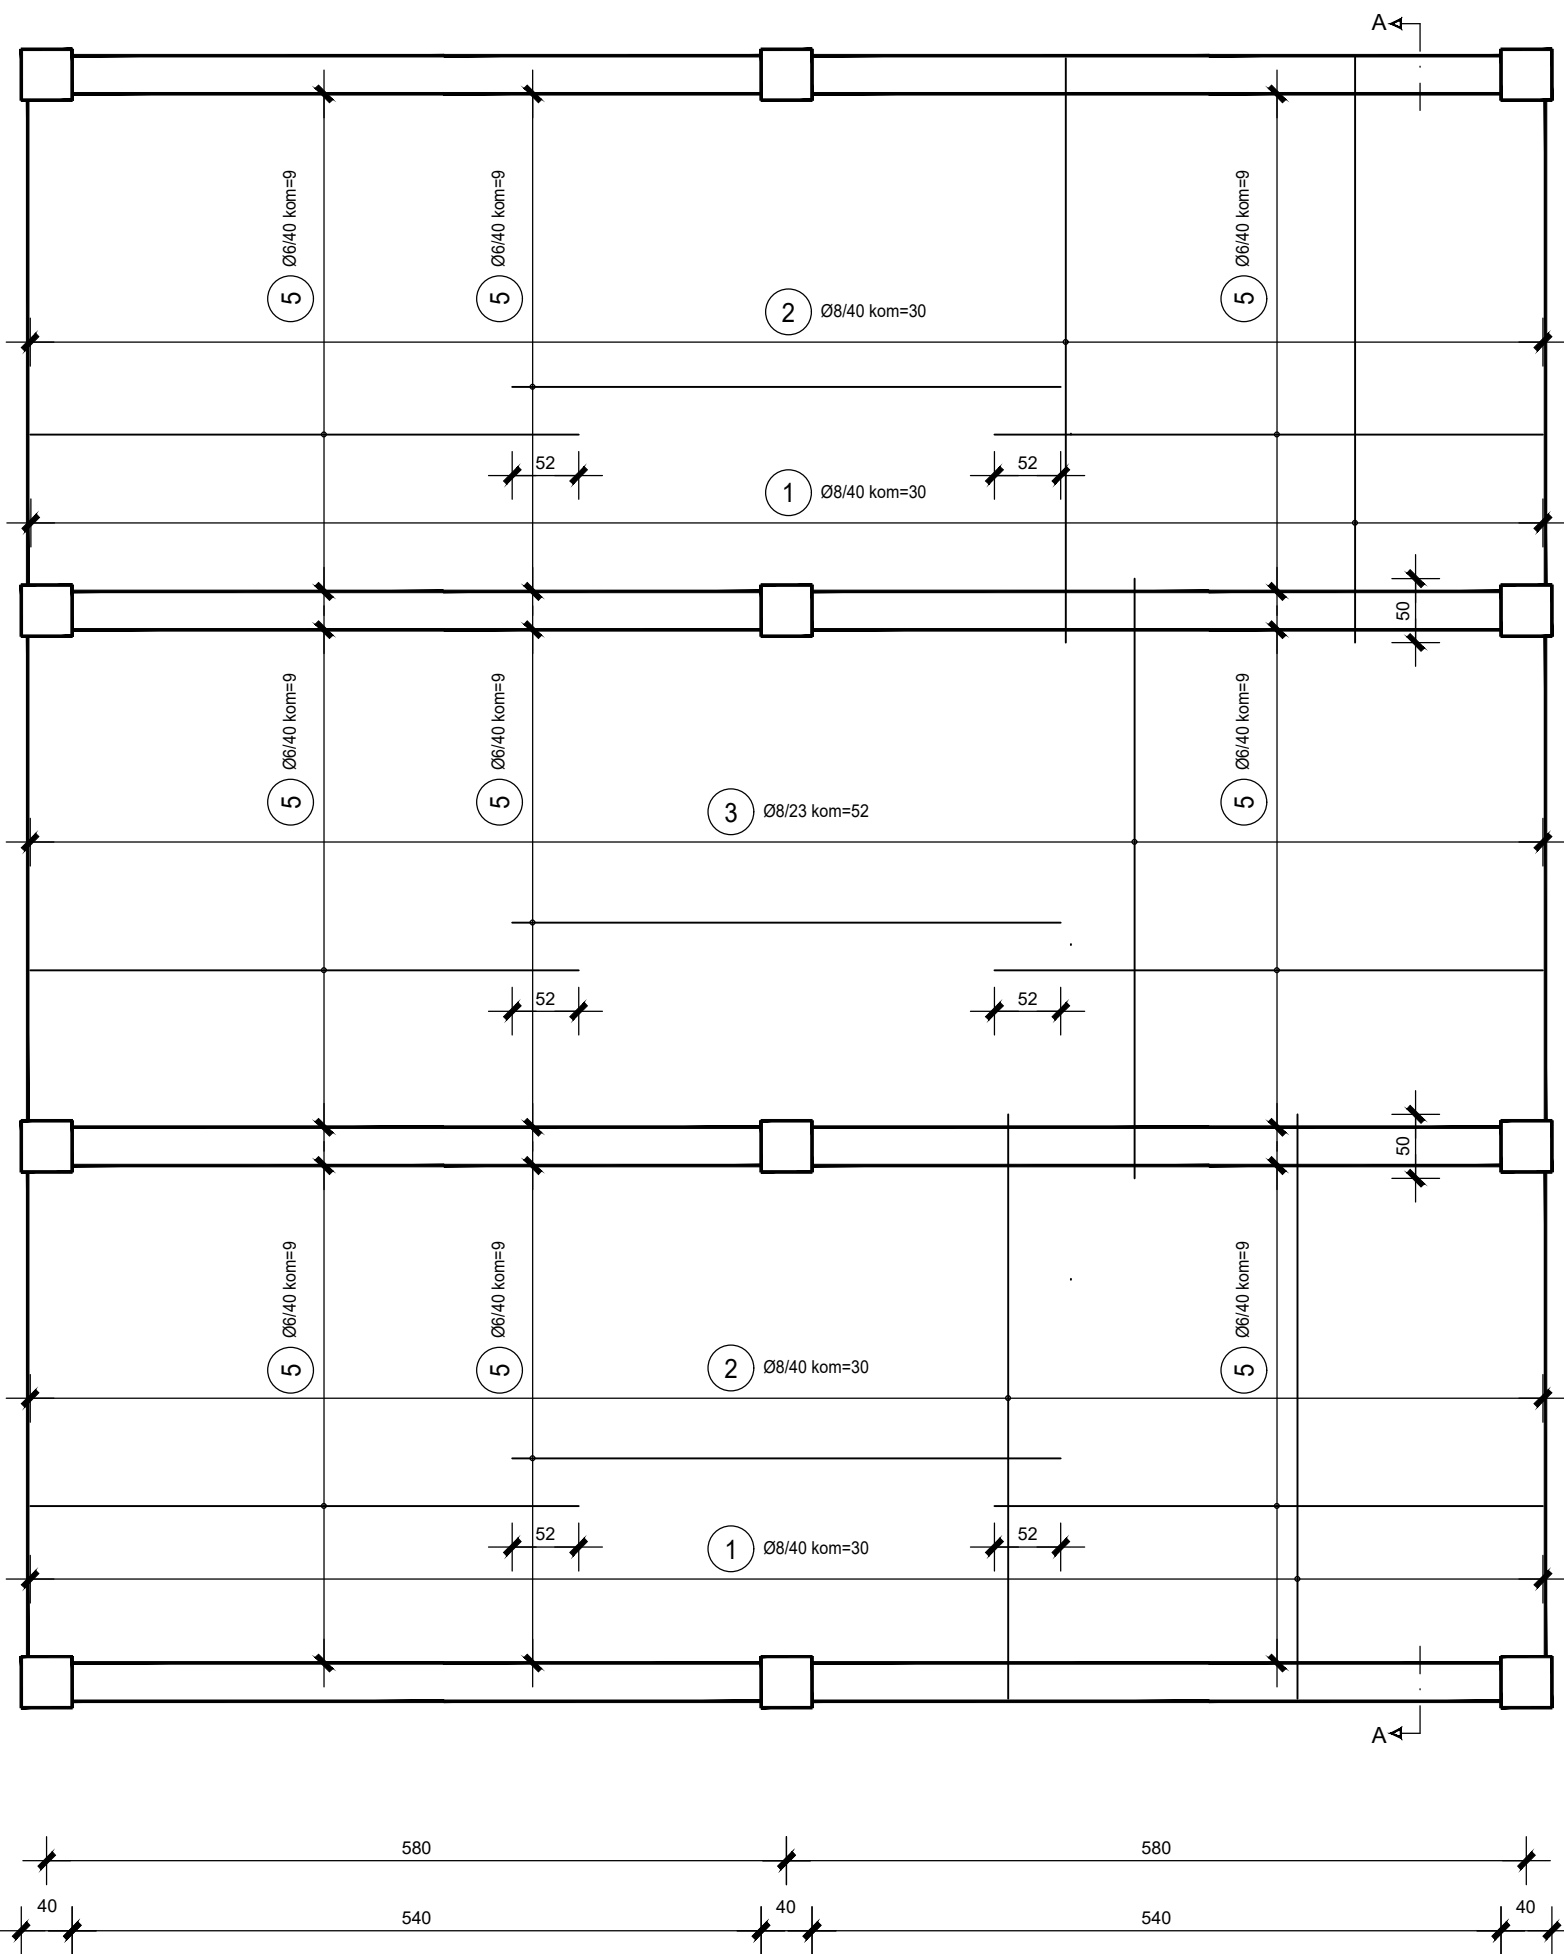


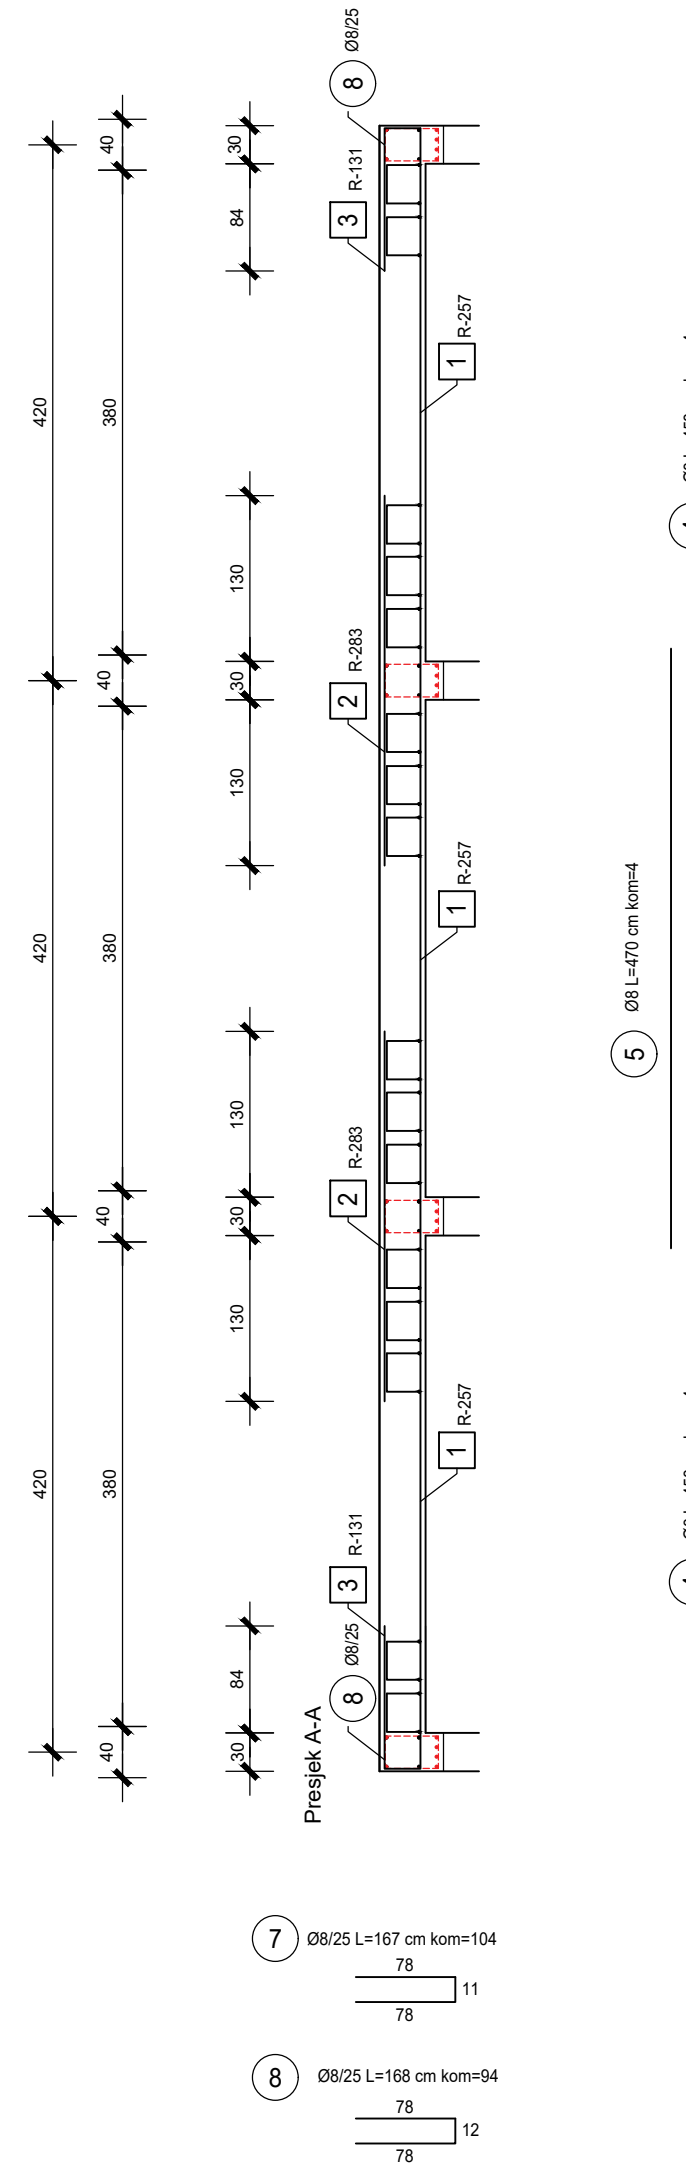

| Iskaz armature poz. 101-102-101 |    |       |     |                   |        |
|---------------------------------|----|-------|-----|-------------------|--------|
| B500B (rebrasta)                |    |       |     |                   |        |
| Poz.                            | Ø  | L (m) | kom | Ukupna dužina (m) |        |
| 1                               | 8  | 5.84  | 60  | 350.40            | Ø 8    |
| 2                               | 8  | 4.72  | 60  | 283.20            | Ø 8    |
| 3                               | 8  | 4.70  | 52  | 244.40            | Ø 8    |
| 4                               | 8  | 2.90  | 124 | 359.60            | Ø 8    |
| 6                               | 10 | 1.42  | 328 | 465.76            | Ø 10   |
| Ukupno (m)                      |    |       |     | 1792.30           | 465.76 |
| Masa (kg/m)                     |    |       |     | 0.405             | 0.634  |
| UKUPNO - po profilima (kg)      |    |       |     | 725.9             | 295.3  |
| SVEUKUPNO (kg)                  |    |       |     | 1021.2            |        |

PLAN ARMATURE PLOČE poz. 101-102-101  
DOLNA ZONA  
BETON: C25/30  
ARMATURA: B500B  
ZAŠTITINI SLOJ c = 2 cm

| GRAĐEVINSKI FAKULTET SVEUČILIŠTA U ZAGREBU |                 |             |            |
|--------------------------------------------|-----------------|-------------|------------|
| Kategorija:                                | BETONSKE IZDAJE | Projektant: | AKAD. GDO. |
| Skupina:                                   | POSREDOVANJE I  | Projektant: | AKAD. GDO. |


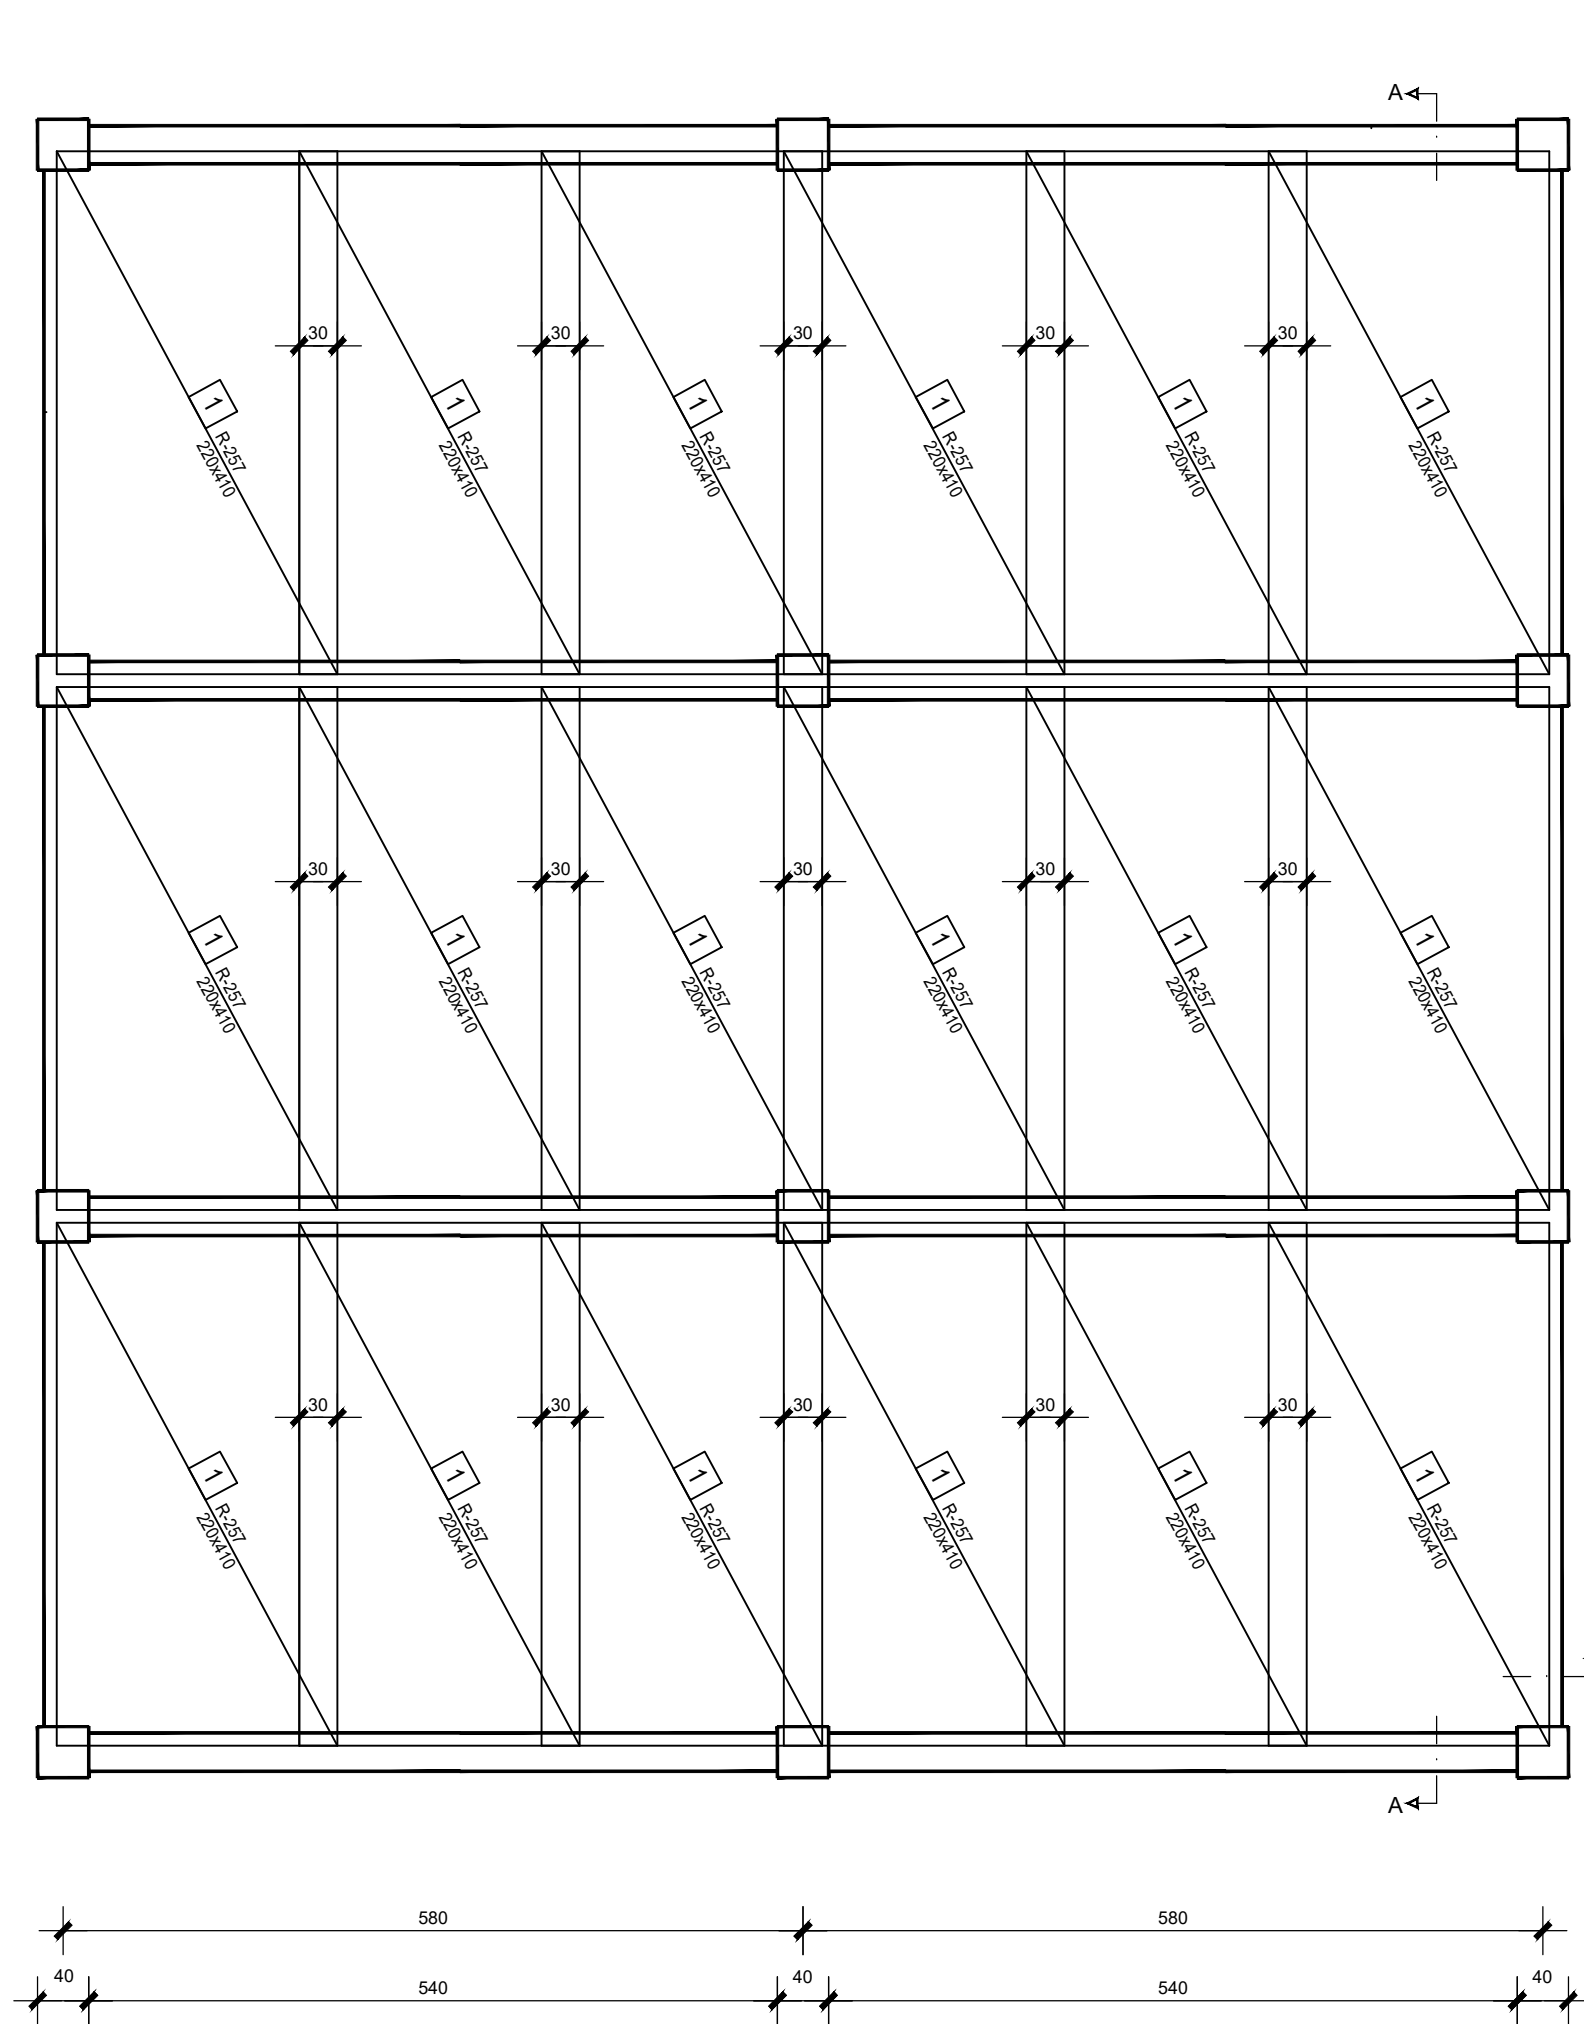


| Iskaz armature poz. 101-102-101 |     |       |       |       |         |
|---------------------------------|-----|-------|-------|-------|---------|
| B500B (rebrasta)                |     |       |       |       |         |
| Poz.                            | Tip | b (m) | L (m) | kom   | R - 131 |
| 1                               | 257 | 2.2   | 4.1   | 9.02  | 18.00   |
| 2                               | 283 | 2.2   | 2.9   | 6.38  | 12.50   |
| 3                               | 131 | 2.2   | 1.12  | 2.464 | 12.00   |
| Ukupno (m <sup>2</sup> )        |     |       |       | 29.57 | 162.36  |
| Masa (kg/m <sup>3</sup> )       |     |       |       | 1.630 | 2.720   |
| UKUPNO - po tipovima mreža (kg) |     |       |       | 48.2  | 441.6   |
| SVEUKUPNO (kg)                  |     |       |       | 715.3 |         |

| Iskaz armature poz. 101-102-101 |    |       |     |                   |        |
|---------------------------------|----|-------|-----|-------------------|--------|
| B500B (rebrasta)                |    |       |     |                   |        |
| Poz.                            | Ø  | L (m) | kom | Ukupna dužina (m) |        |
| 4                               | 8  | 4.50  | 6   | 36.04             | Ø 8    |
| 5                               | 8  | 4.70  | 4   | 18.80             | Ø 8    |
| 6                               | 10 | 1.44  | 328 | 472.32            | Ø 10   |
| 7                               | 8  | 1.67  | 104 | 173.68            | Ø 8    |
| 8                               | 8  | 1.68  | 94  | 157.92            | Ø 8    |
| Ukupno (m)                      |    |       |     | 387.04            | 472.32 |
| Masa (kg/m)                     |    |       |     | 0.405             | 0.634  |
| UKUPNO - po profilima (kg)      |    |       |     | 156.6             | 299.5  |
| SVEUKUPNO (kg)                  |    |       |     | 456.2             |        |



PLAN ARMATURE PLOČE poz. 101-102-101  
DOLNA ZONA  
BETON: C25/30  
ARMATURA: B500B  
ZAŠTITINI SLOJ c = 2 cm

| GRAĐEVINSKI FAKULTET SVEUČILIŠTA U ZAGREBU |                 |             |            |
|--------------------------------------------|-----------------|-------------|------------|
| Kategorija:                                | BETONSKE IZDAJE | Projektant: | AKAD. GDO. |
| Skupina:                                   | POSREDOVANJE I  | Projektant: | AKAD. GDO. |

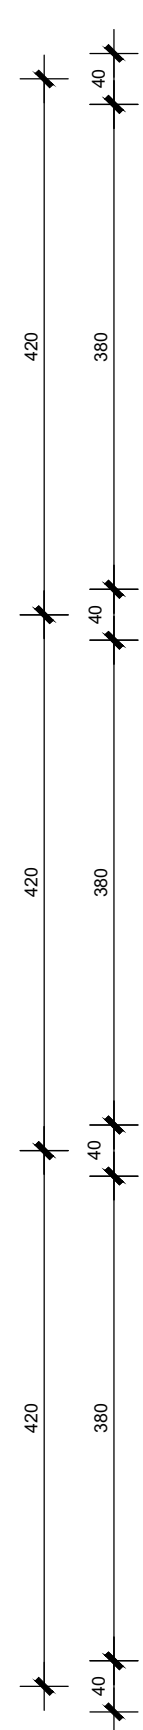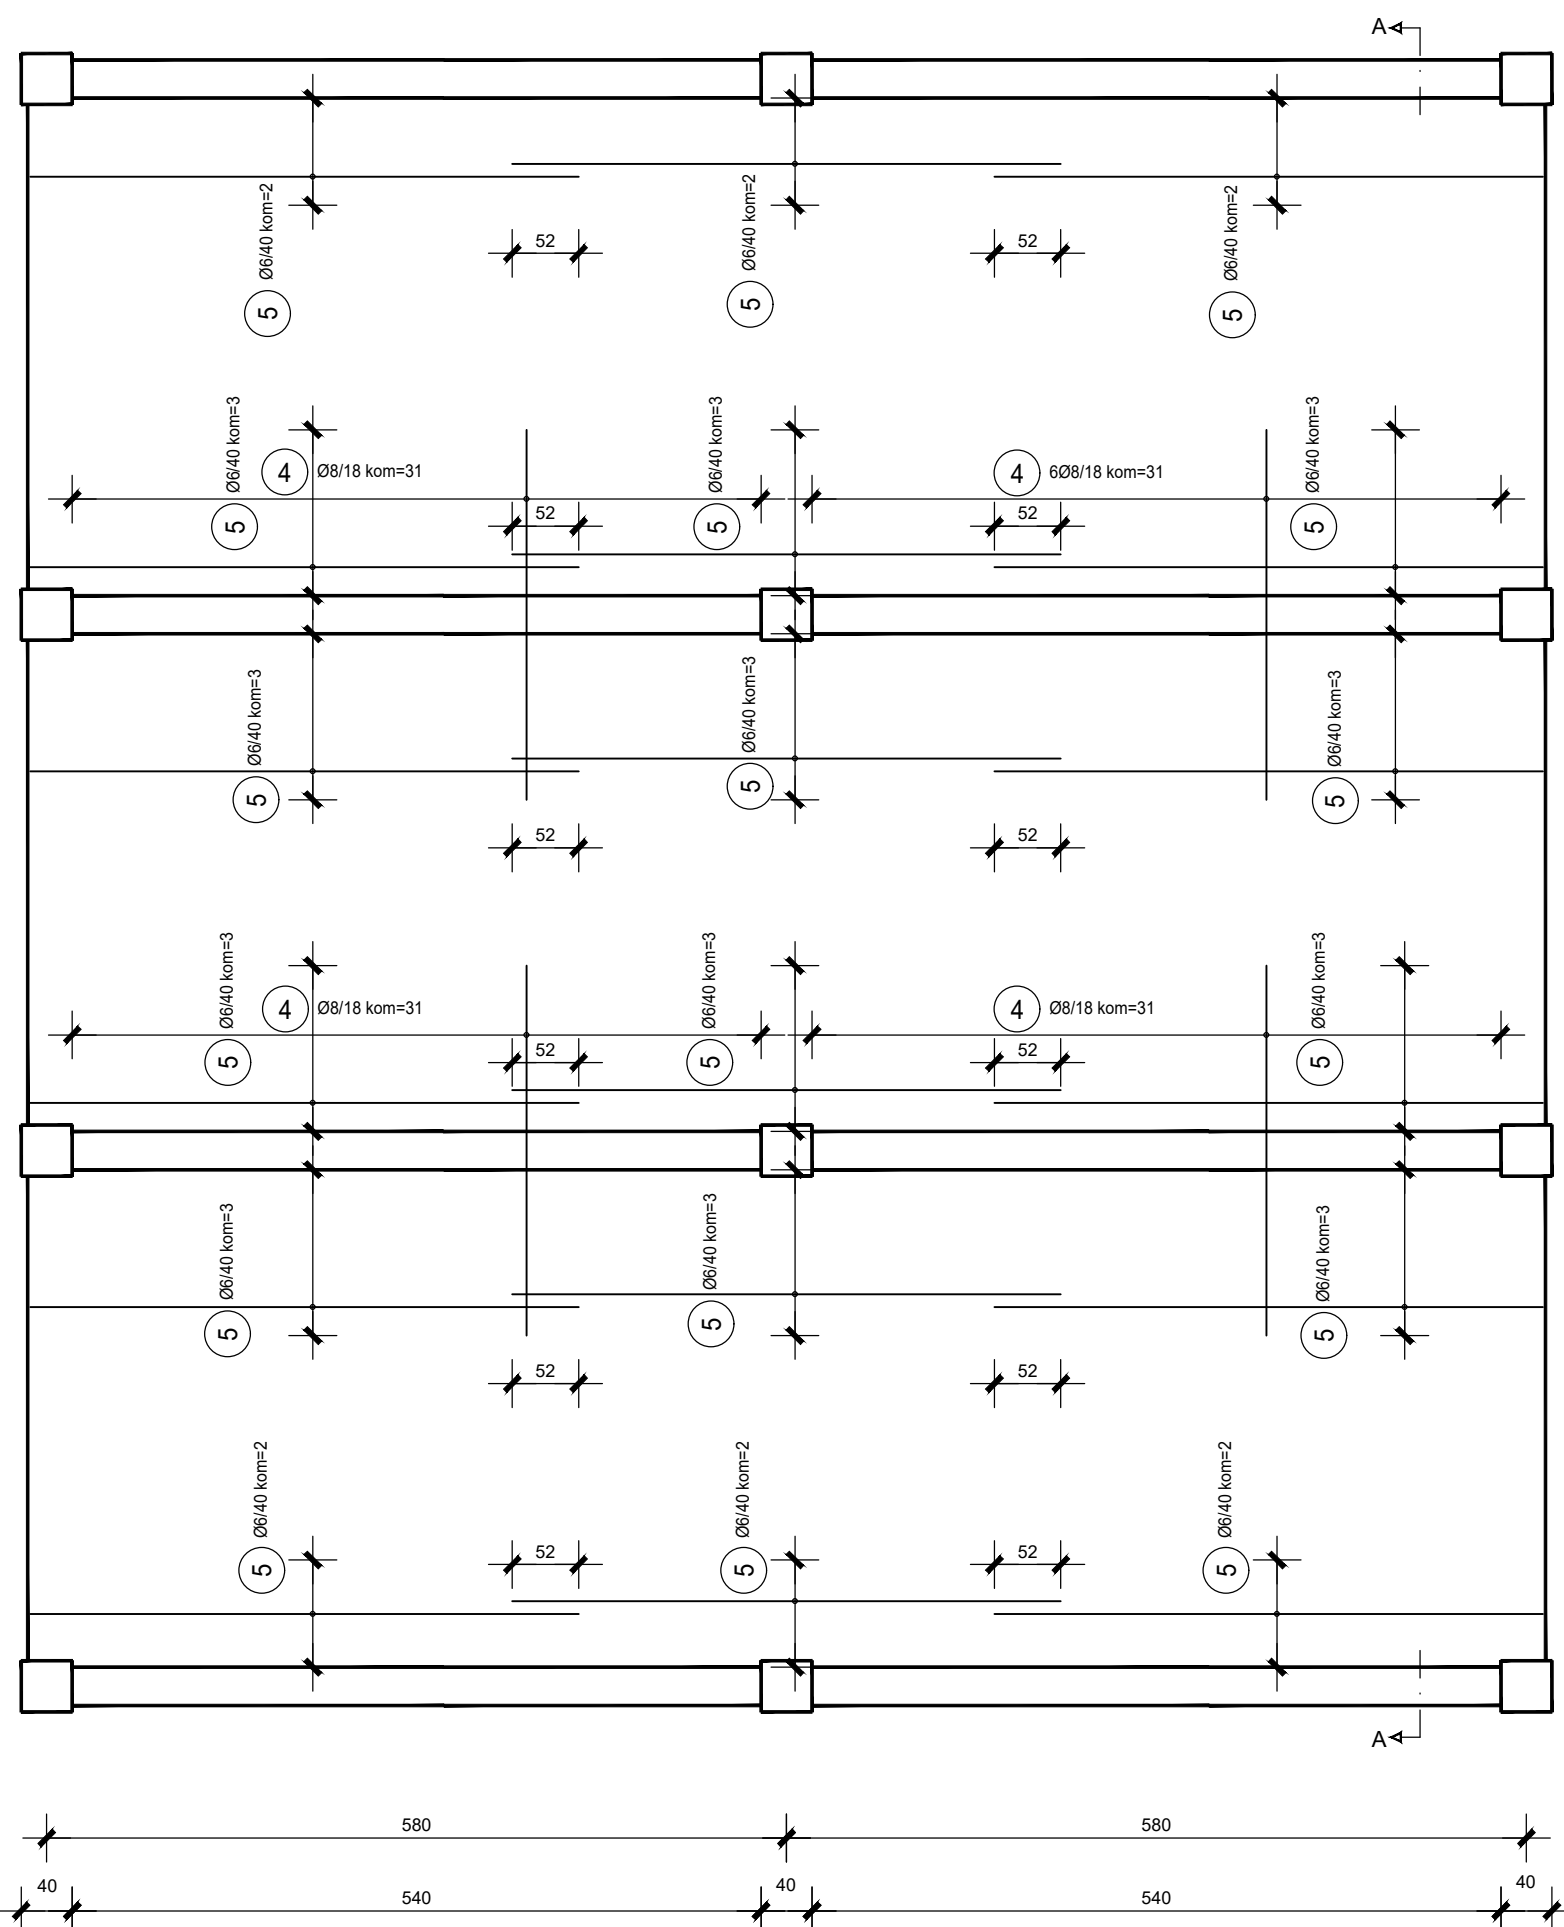

PLAN ARMATURE PLOČE poz. 101-102-101  
GORNJA ZONA  
BETON: C25/30  
ARMATURA: B500B  
ZAŠTITINI SLOJ c = 2 cm

| GRAĐEVINSKI FAKULTET SVEUČILIŠTA U ZAGREBU |                 |             |            |
|--------------------------------------------|-----------------|-------------|------------|
| Kategorija:                                | BETONSKE IZDAJE | Projektant: | AKAD. GDO. |
| Skupina:                                   | POSREDOVANJE I  | Projektant: | AKAD. GDO. |

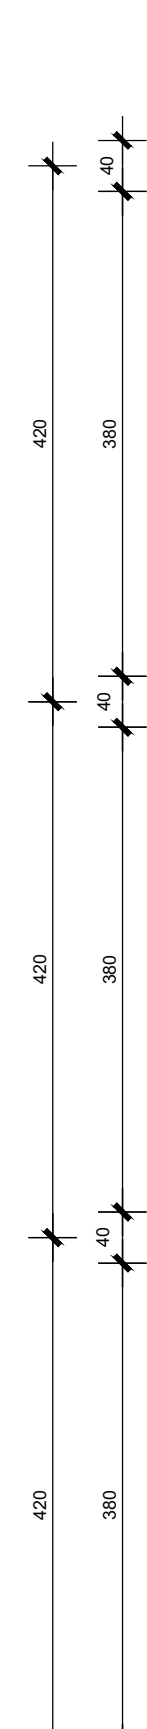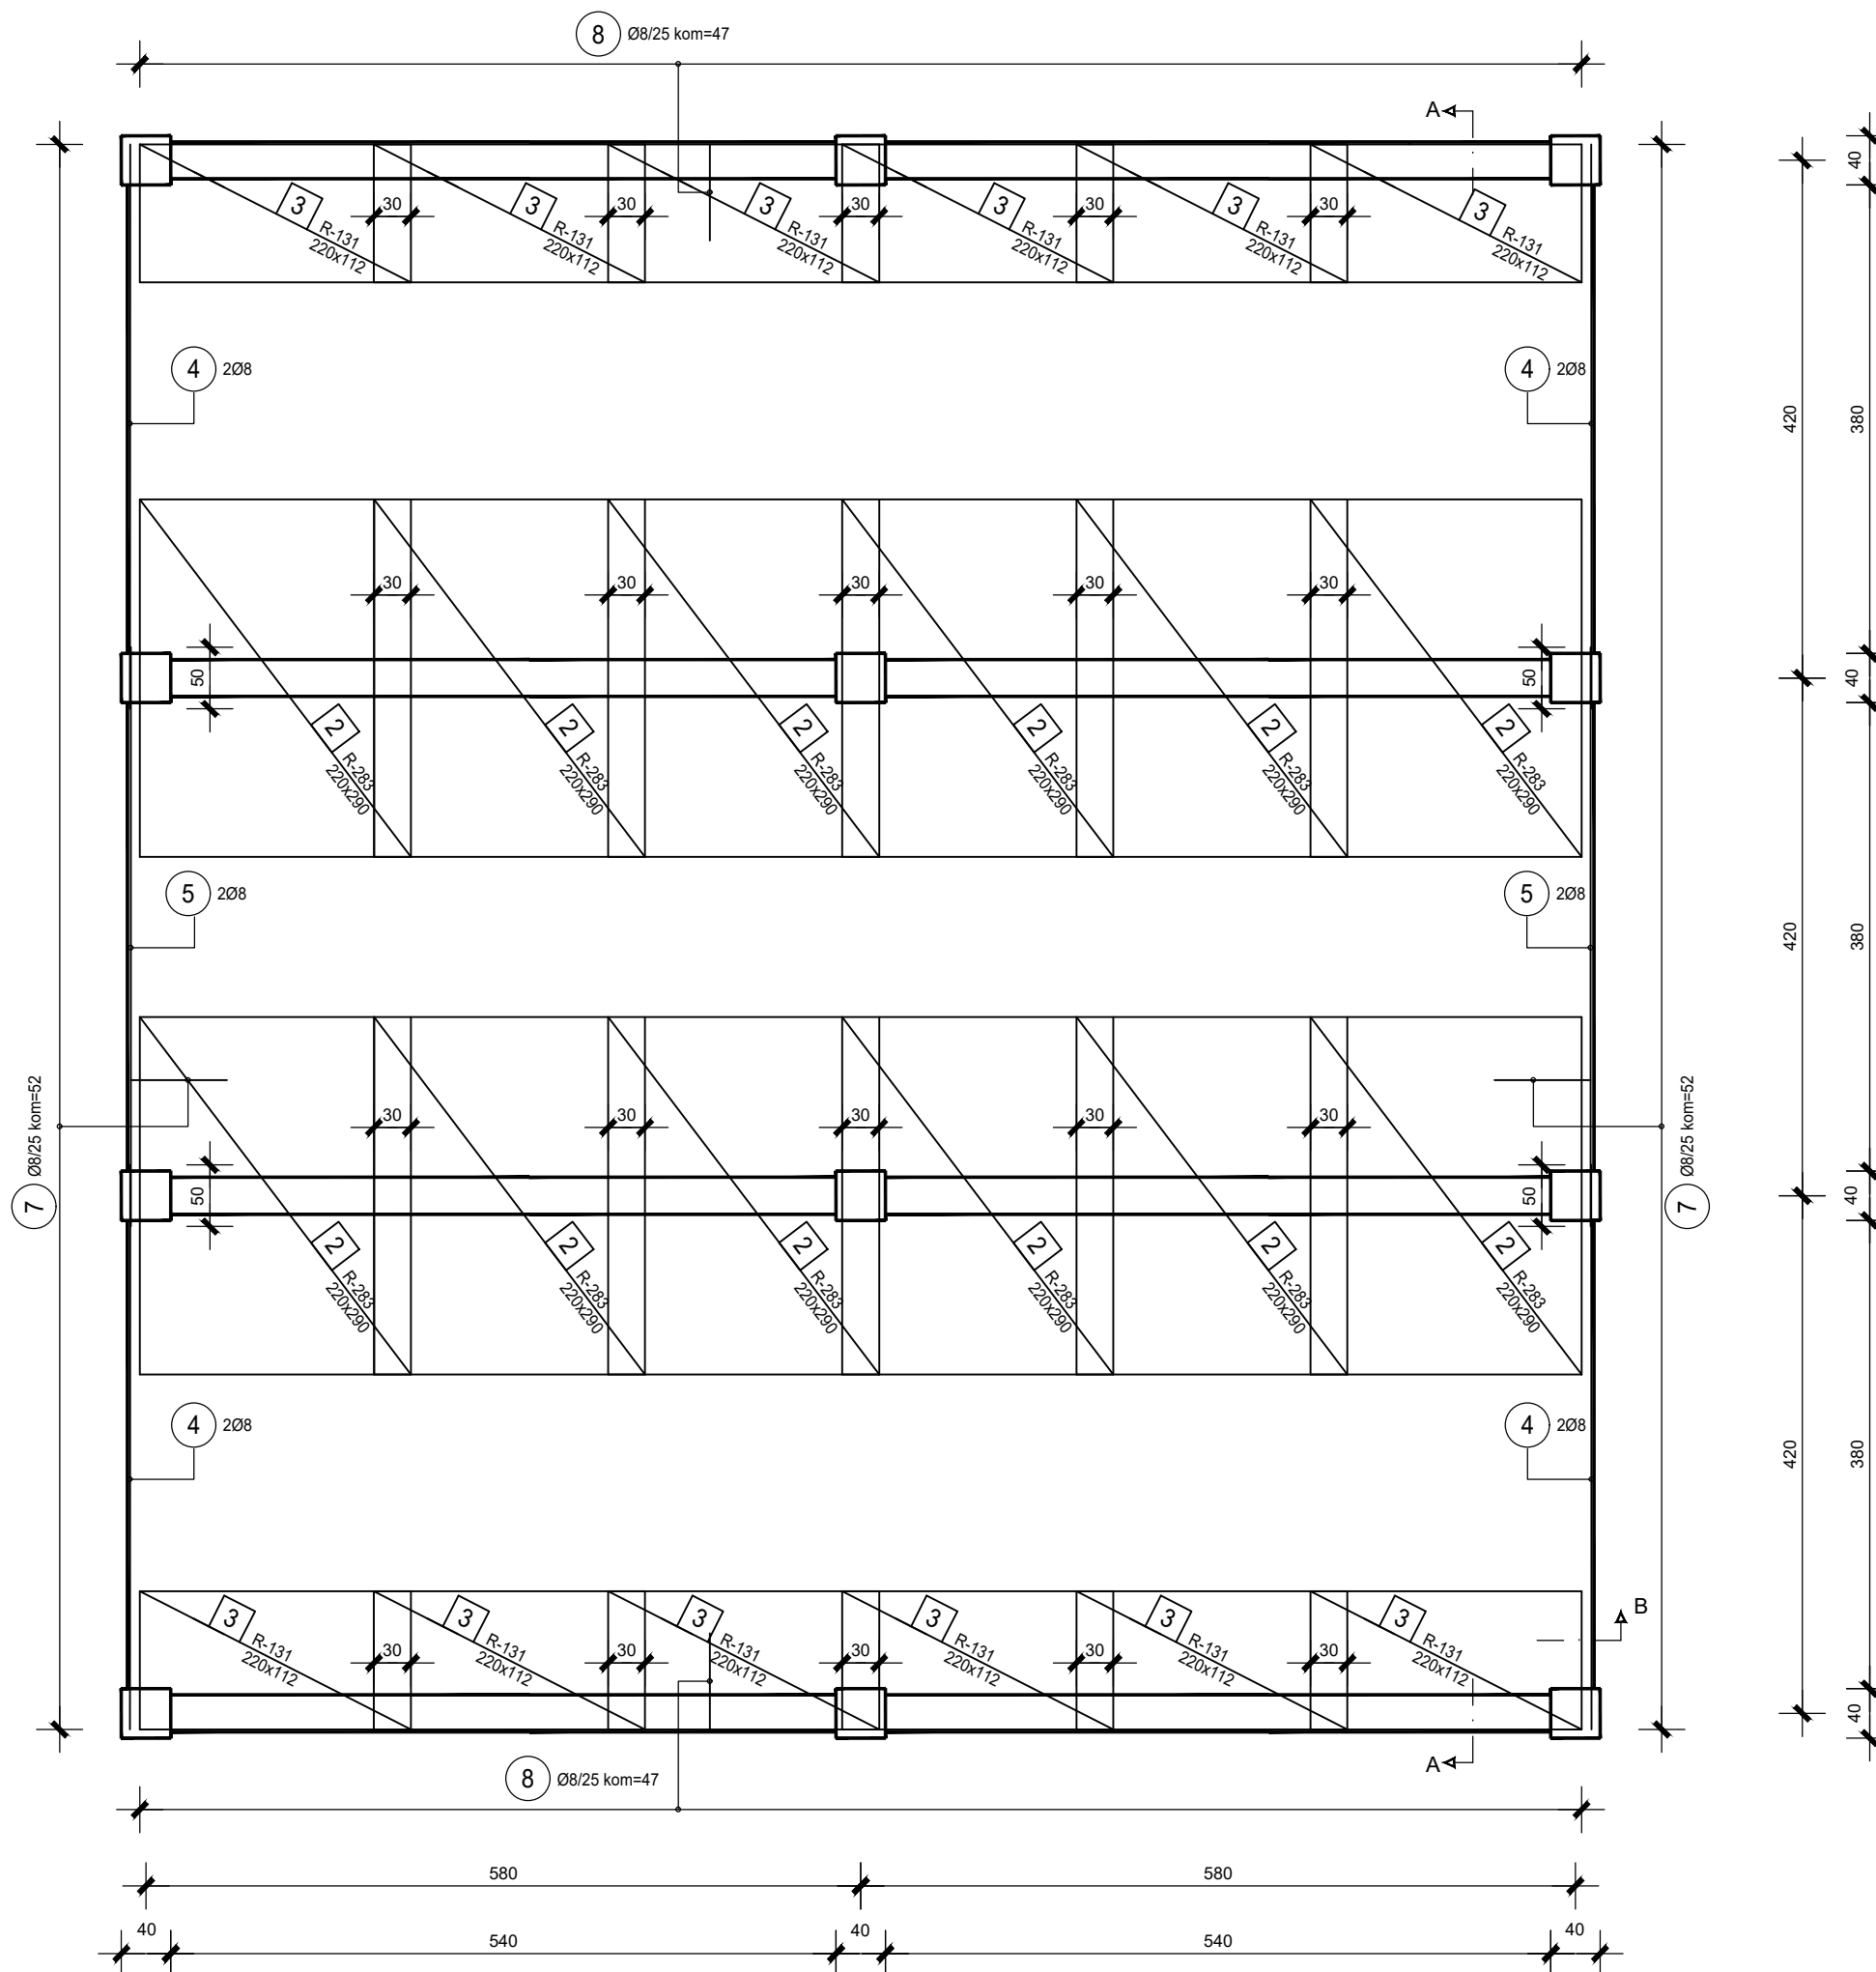

PLAN ARMATURE PLOČE poz. 101-102-101  
GORNJA ZONA  
BETON: C25/30  
ARMATURA: B500B  
ZAŠTITINI SLOJ c = 2 cm

| GRAĐEVINSKI FAKULTET SVEUČILIŠTA U ZAGREBU |                 |             |            |
|--------------------------------------------|-----------------|-------------|------------|
| Kategorija:                                | BETONSKE IZDAJE | Projektant: | AKAD. GDO. |
| Skupina:                                   | POSREDOVANJE I  | Projektant: | AKAD. GDO. |
